




PRÉFABRICATION BÉTON  
AU SERVICE DE L'EAU

# FICHE DE RENSEIGNEMENTS

Nom de l'affaire :  
Département :

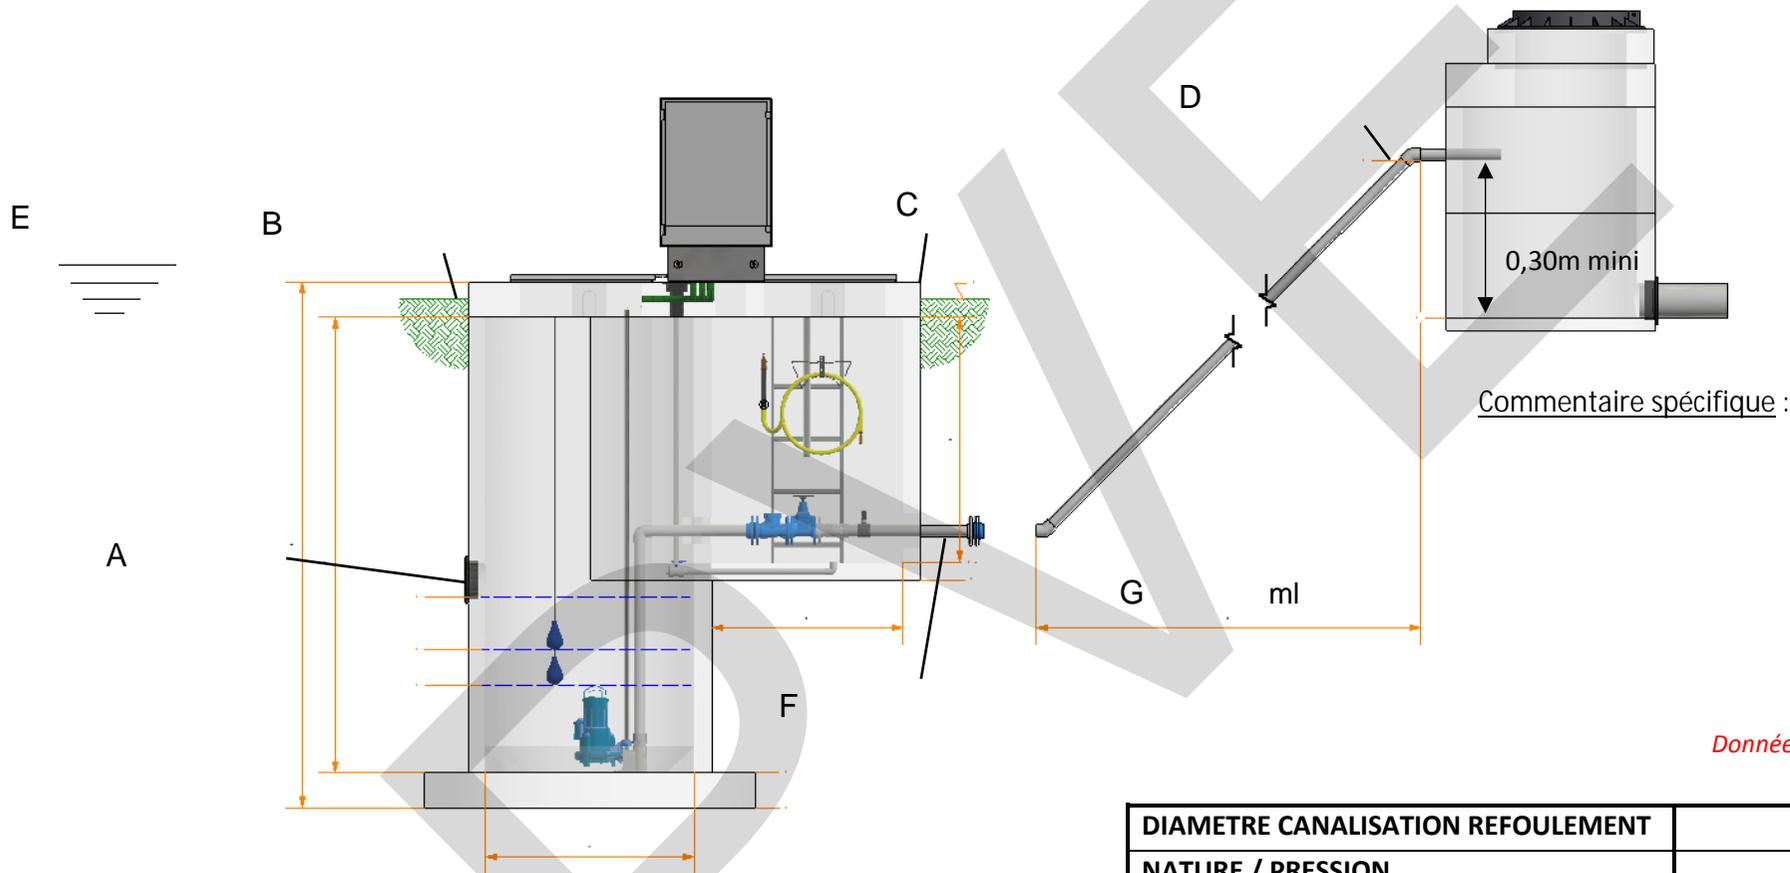

Données obligatoires : A, B, C, D, G  
Données secondaires : E, F

Une donnée sur les 4 doit être obligatoirement complétée

EFFLUENTS	
DEBIT ( <i>Attention unité</i> )	
NOMBRE DE LOTS	
EQ HABITANT	
SURFACE VOIRIE	m <sup>2</sup>

DIAMETRE CANALISATION REFOULEMENT	
NATURE / PRESSION	
EMPLACEMENT	
COTE FE ARRIVEE (A)	
COTE TN (B)	
COTE DESSUS DALLE (C)	
COTE EXTREMITÉ REJET (D)	
COTE PHE (E)	
COTE FE SORTIE (F)	
LONGUEUR REFOULEMENT (G)	ml